


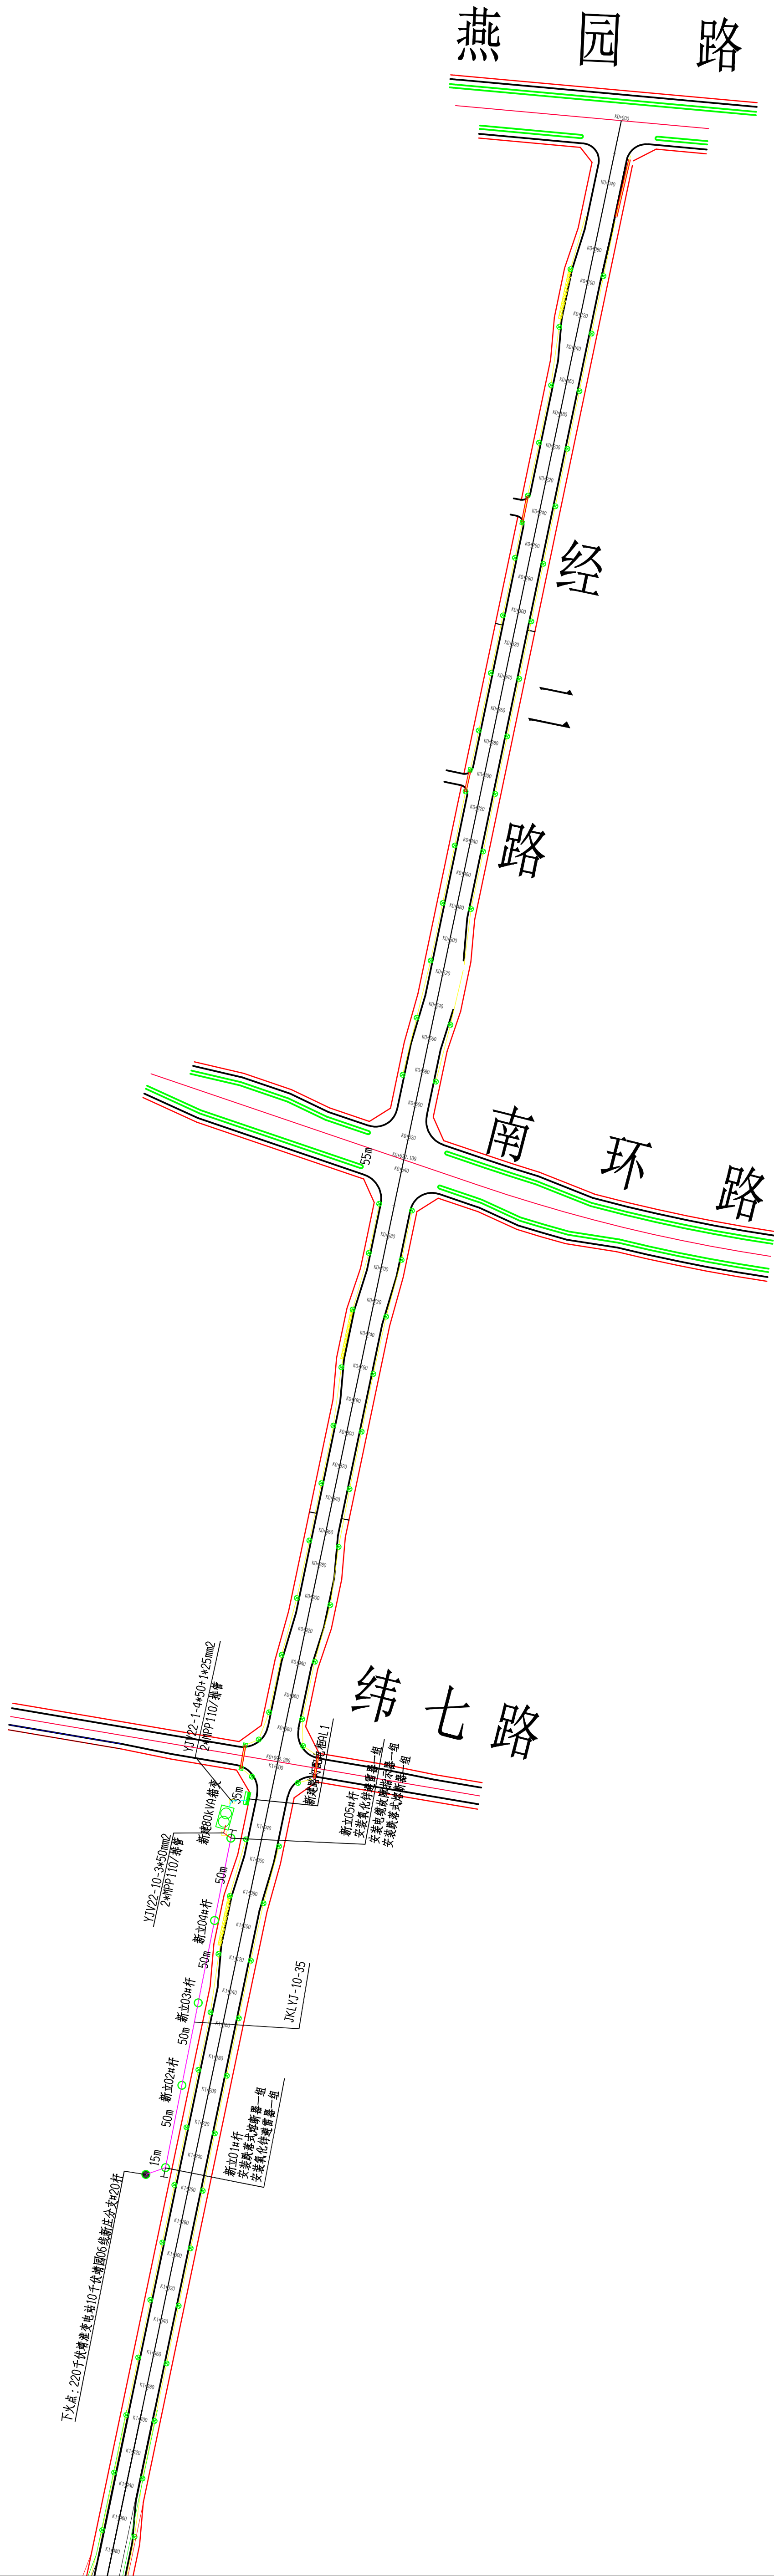

- 原有电杆
- 新建电杆
- 新建电缆井
- 新建10kV电缆线路
- - -

新建1kV电缆线路
- 新建架空线

说明: 排管采用MPP管, ϕ 110壁厚10mm。

淮南电力规划设计院有限公司				寿县盛园投资有限公司 (经二路北段路灯箱变)10kV配电工程		工程	施工图	设计阶段
批 准	设计	张海涛	电缆路径走向图					
审 核	CAD 制图	印 帆						
	比 例							
校 核	沈海涛	日 期	图 号	PD-02	图 纸 级 别			