


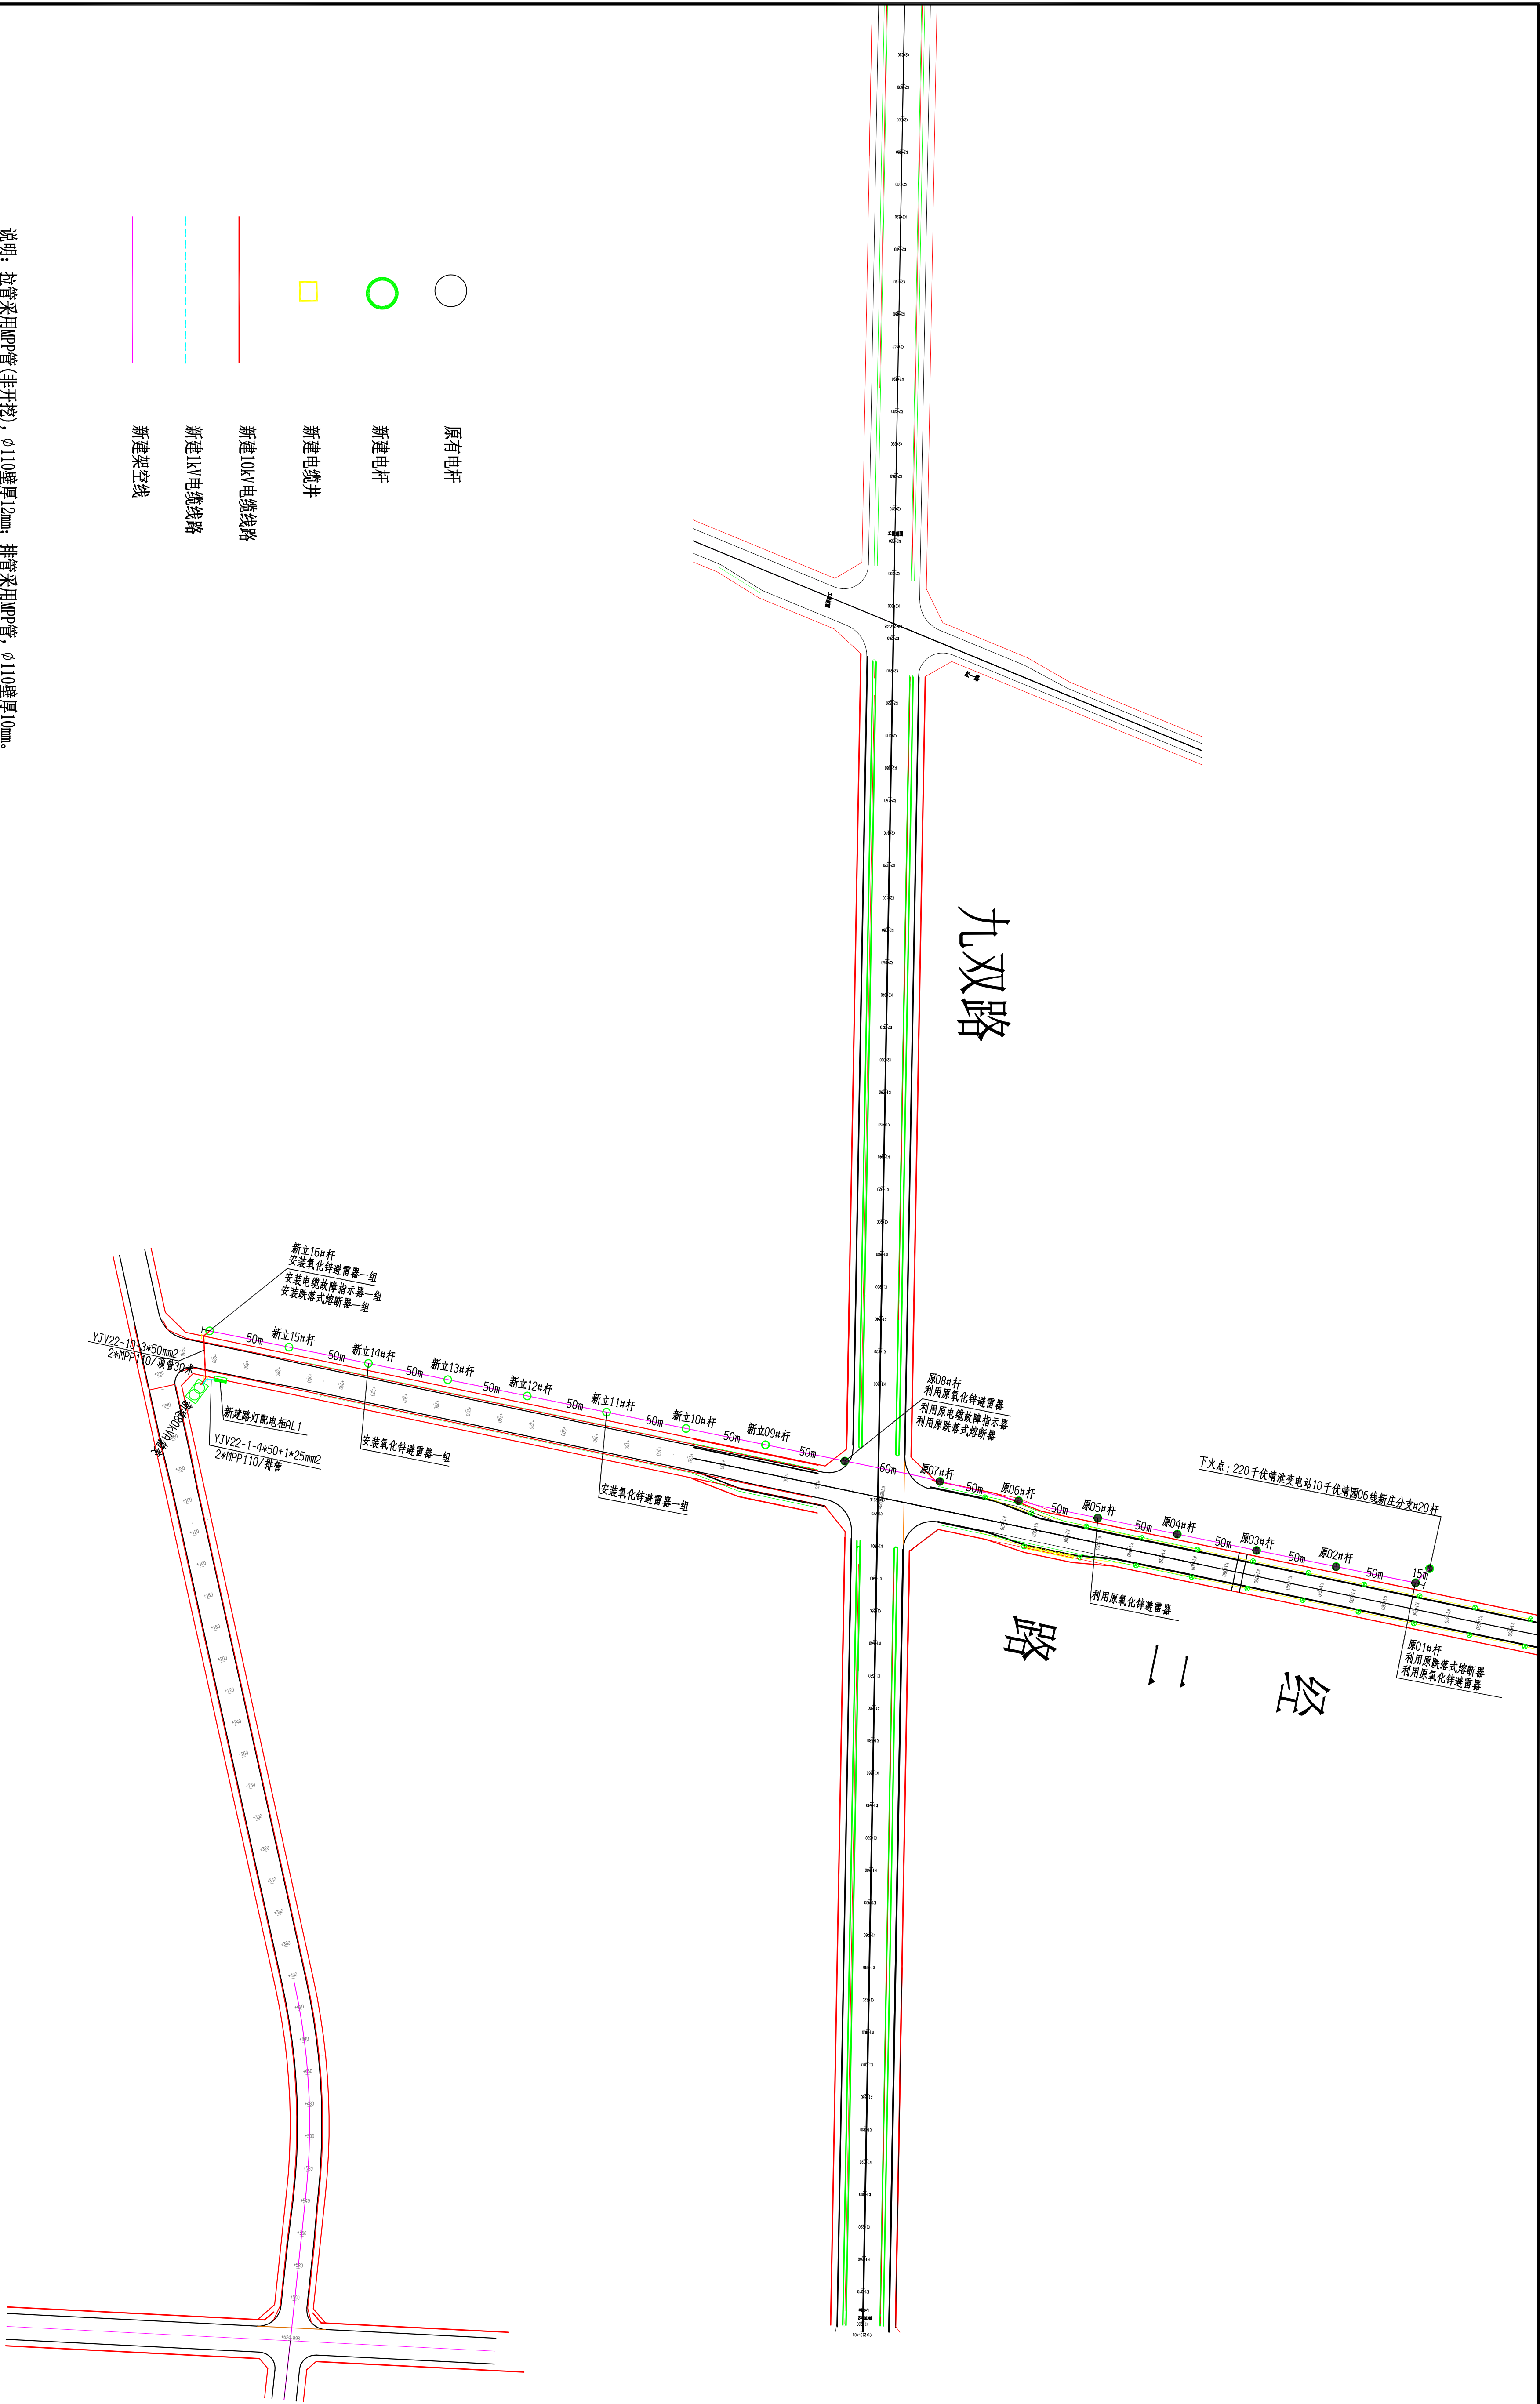

淮南电力规划设计研究院有限公司					淮南电力规划设计研究院有限公司		淮南电力规划设计研究院有限公司	
批准					设计		工程	
审核					CAD制图		施工	
校核					比例		图例	
日期					图号		图例	
PD-02					图例		图例	