


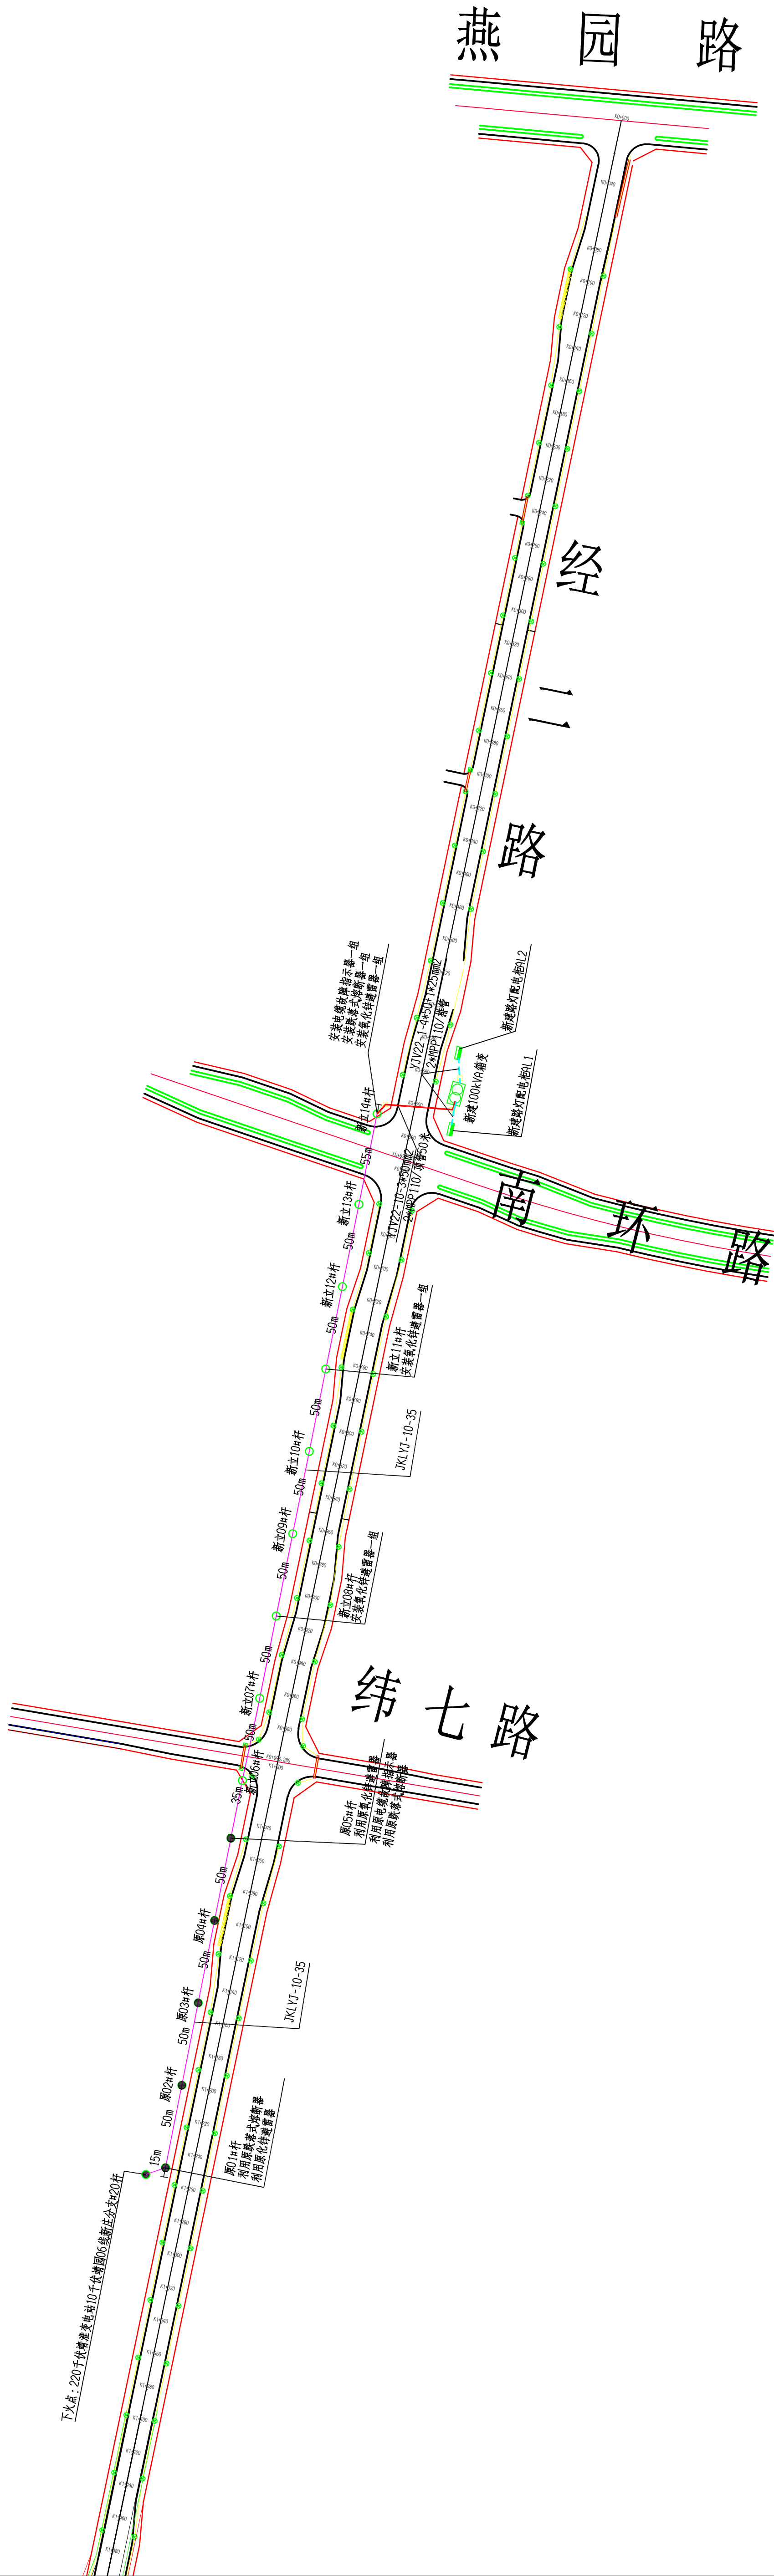

- 原有电杆
- 新建电杆
- 新建电缆井
- 新建10kV电缆线路
- - -

新建1kV电缆线路
- 新建架空线

说明：拉管采用MPP管(非开挖)， $\phi 110$ 壁厚12mm；排管采用MPP管， $\phi 110$ 壁厚10mm。

淮南电力规划设计院有限公司				寿县盛园投资有限公司 (南环路与经二路交口路灯亮化) 10kV配电工程		工程	施工图	设计阶段
批准	张海涛	设计	张海涛	电缆路径走向图				
审核	张海涛	CAD 制图	张海涛					
校核	沈海清	比例						
				图 号	PD-02	图 纸 级 别		
				日 期				